


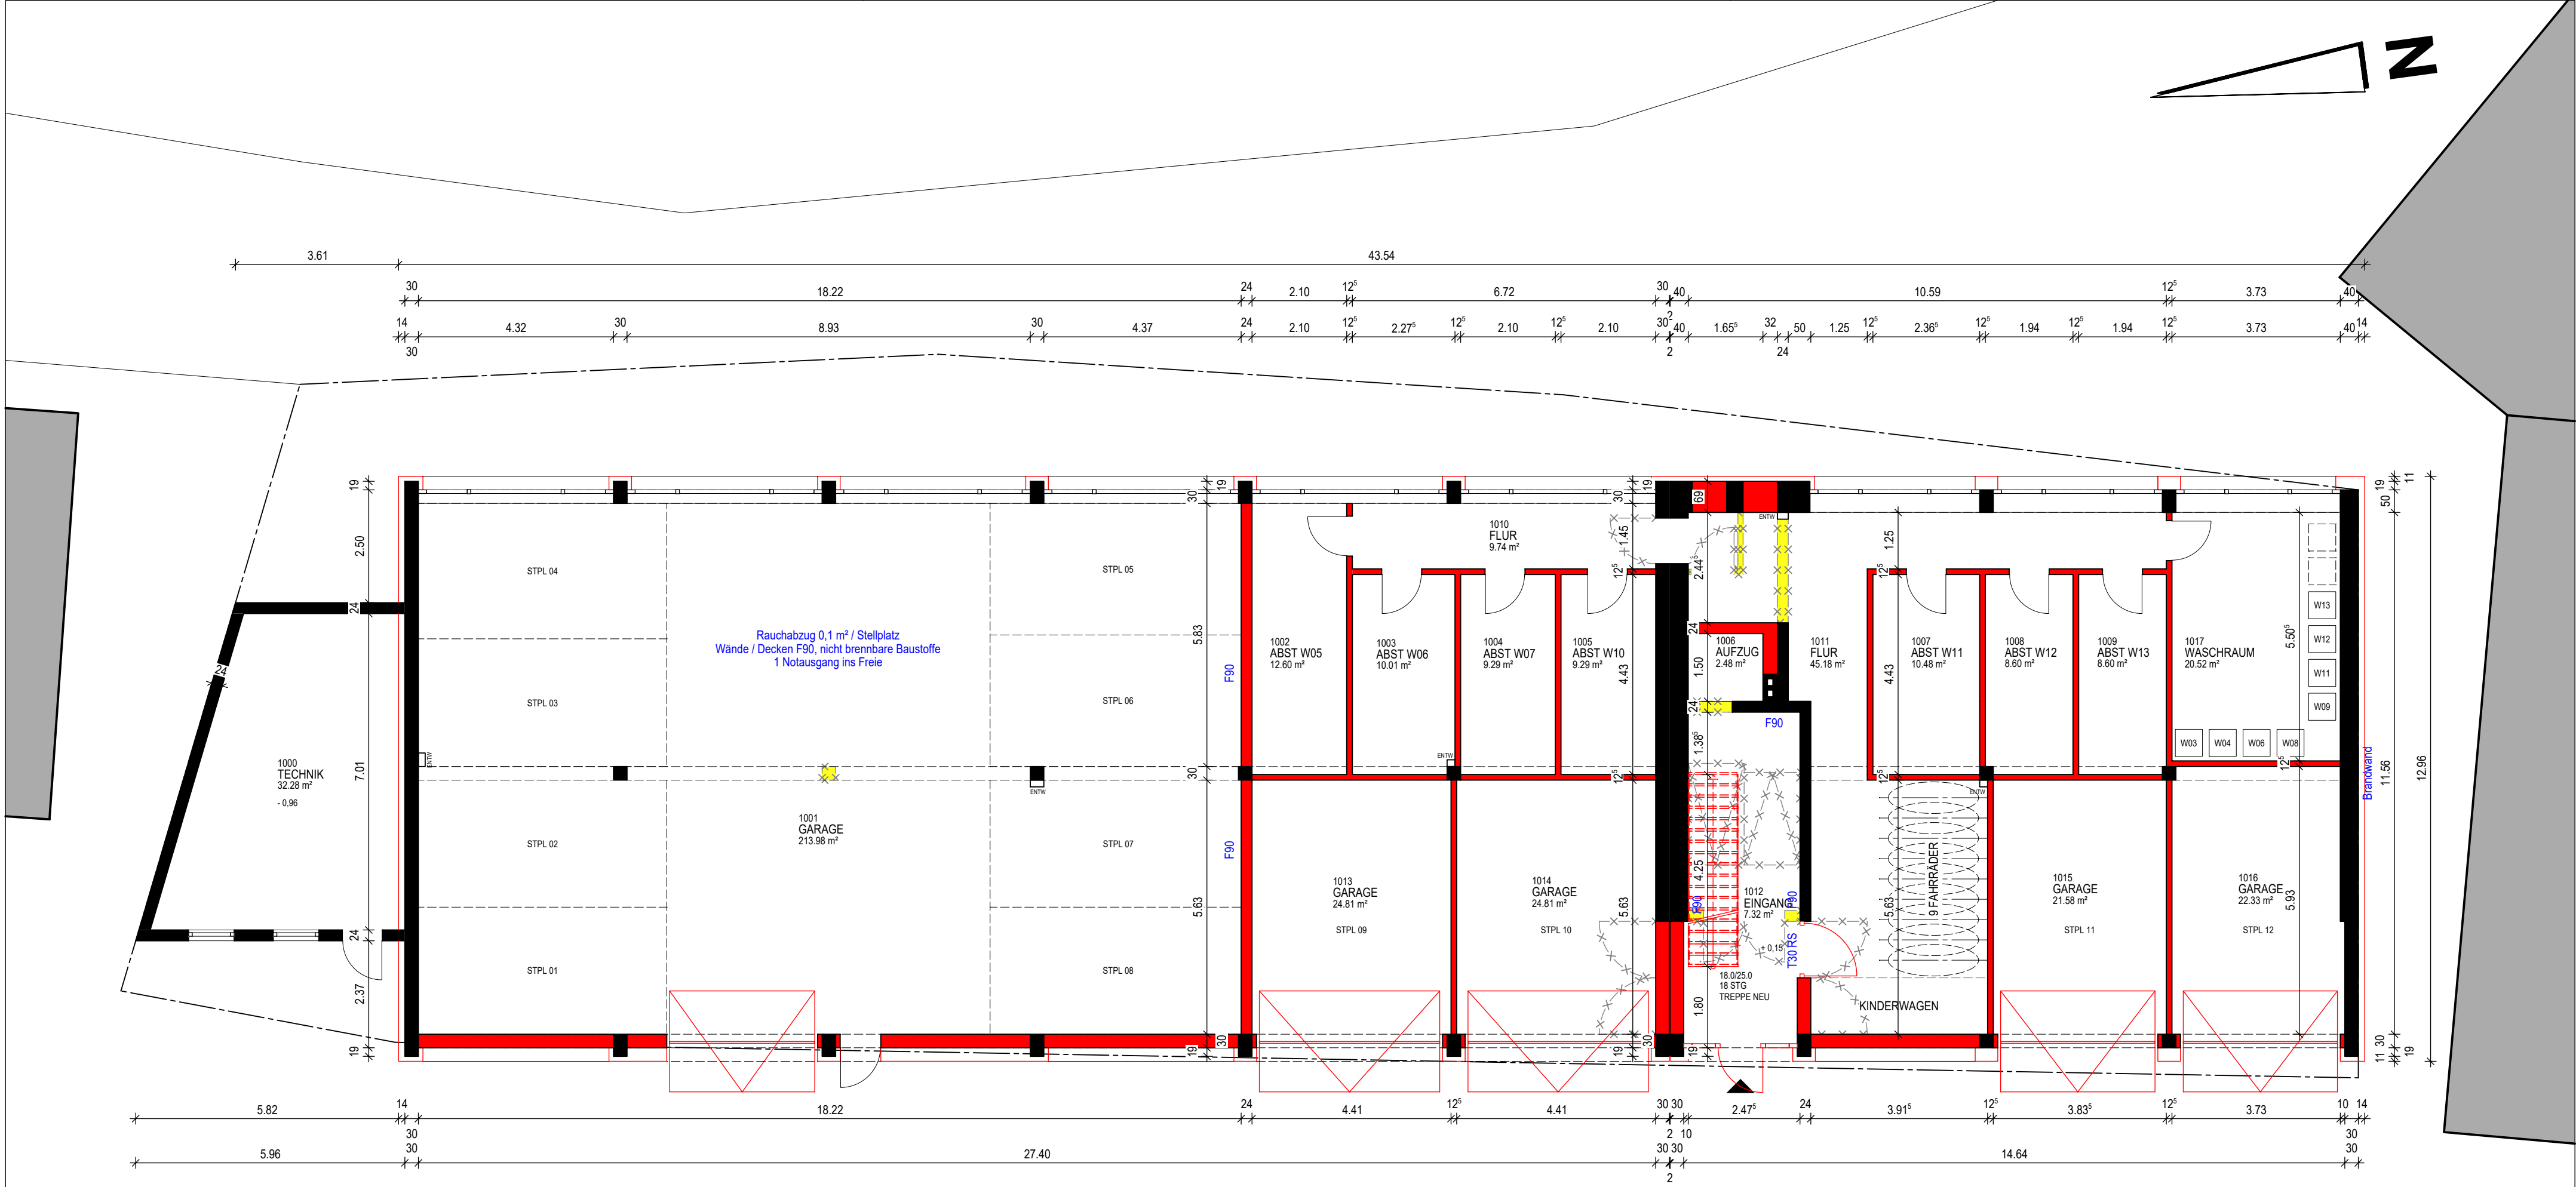

ANERKANNT; AUFTRAGGEBER JÜRGEN RUPP DIPL.-ING.(FH) ARCHITEKT

DAMM GBR
SONNENSTRASSE 3; 72351 GEISLINGEN


UMNUTZUNG FABRIKGEBÄUDE ZU MEHRFAMILIENHAUS
FLST. 332/2, 334, 334/1, 72351 BALINGEN - GEISLINGEN

PLANUNG
BAUVORLAGE

PLAN-INHALT; -MAßSTAB; ORIGINALFORMAT: DIN-A2
GRUNDRISS ERDGESCHOSS; 1:100





DATEIBEZEICHNUNG
20018_2021-08-06_A-R_4100-EG

ARCHITEKTURring

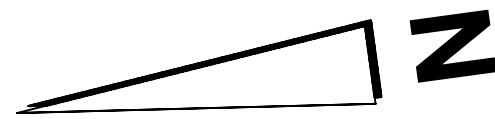


JÜRGEN RUPP DIPL.-ING.(FH) ARCHITEKT

ARCHITEKTUR**Ring**

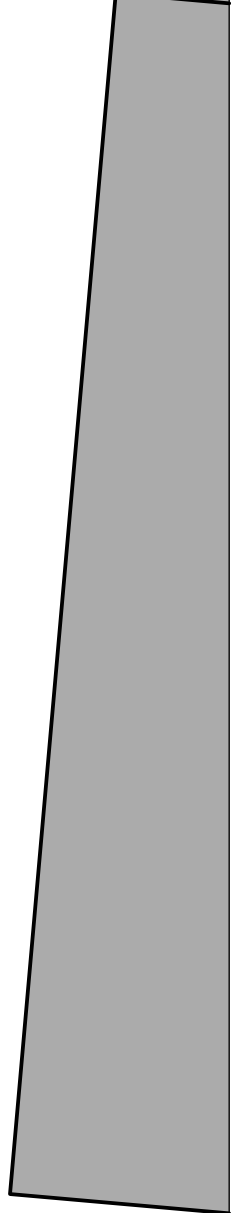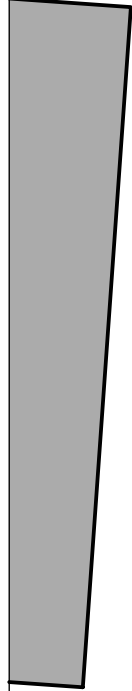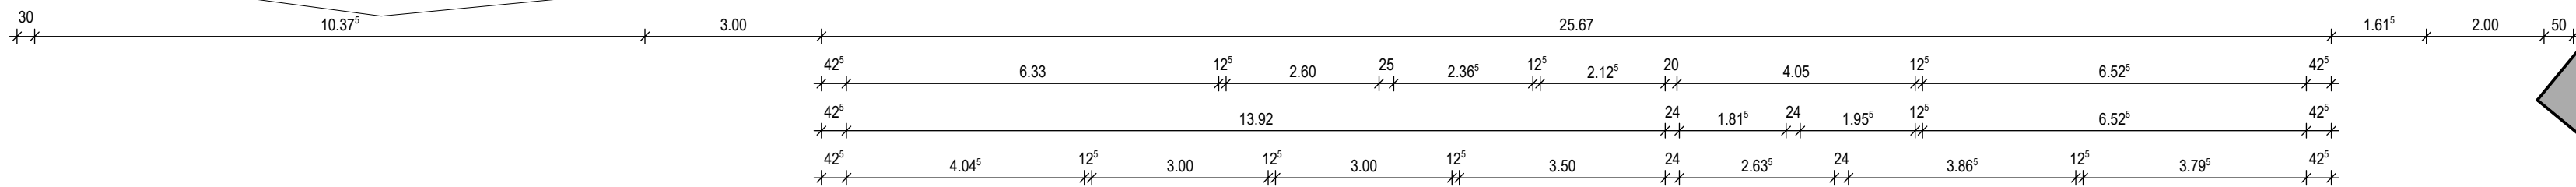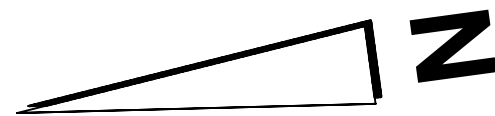

FLACHDACH GARAGE / TECHNIK

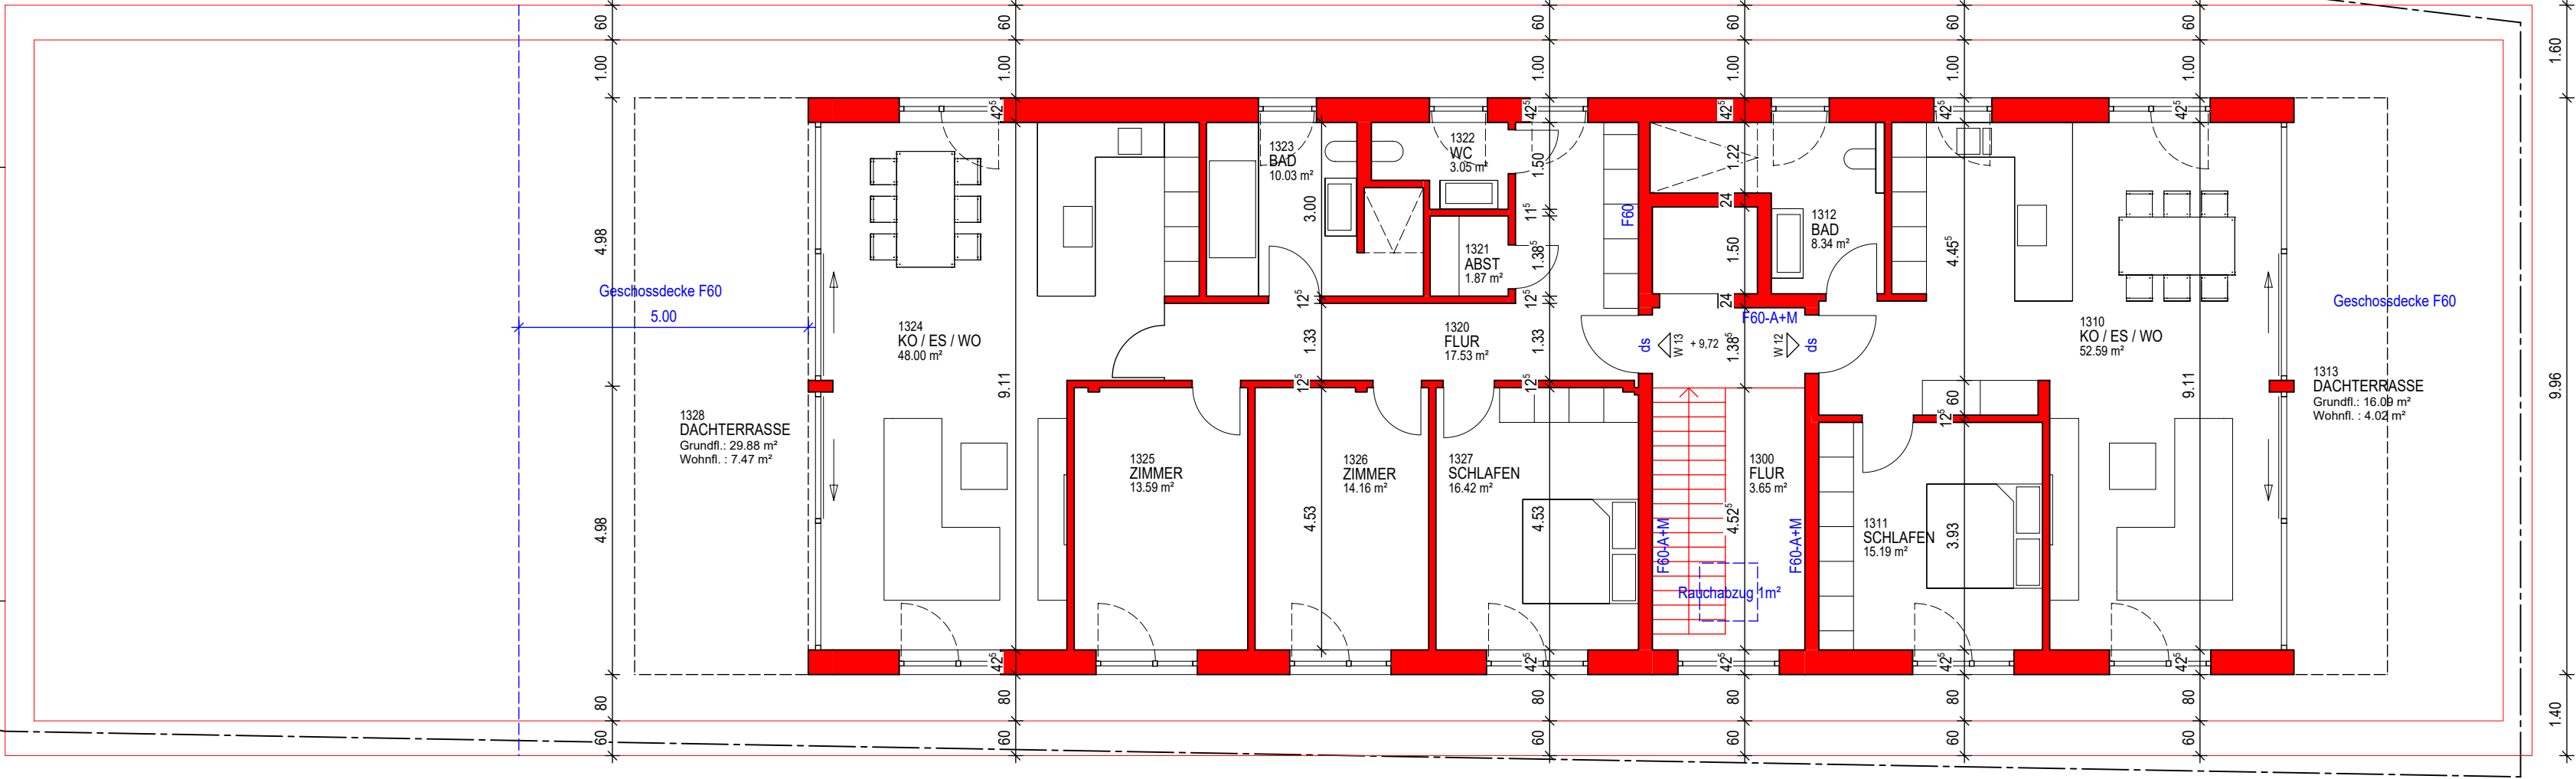

ANERKANNT; AUFTRAGGEBER JÜRGEN RUPP DIPL.-ING.(FH) ARCHITEKT


DAMM GBR
SONNENSTRASSE 3; 72351 GEISLINGEN

UMNUTZUNG FABRIKGEBÄUDE ZU MEHRFAMILIENHAUS
FLST. 332/2, 334, 334/1, 72351 BALINGEN - GEISLINGEN

PLANUNG
BAUVORLAGE

PLAN-INHALT; -MAßSTAB; ORIGINALFORMAT: DIN-A2
GRUNDRISS DACHGESCHOSS; 1:100

DATEIBEZEICHNUNG
20018_2021-08-06_A-R_4130-DG

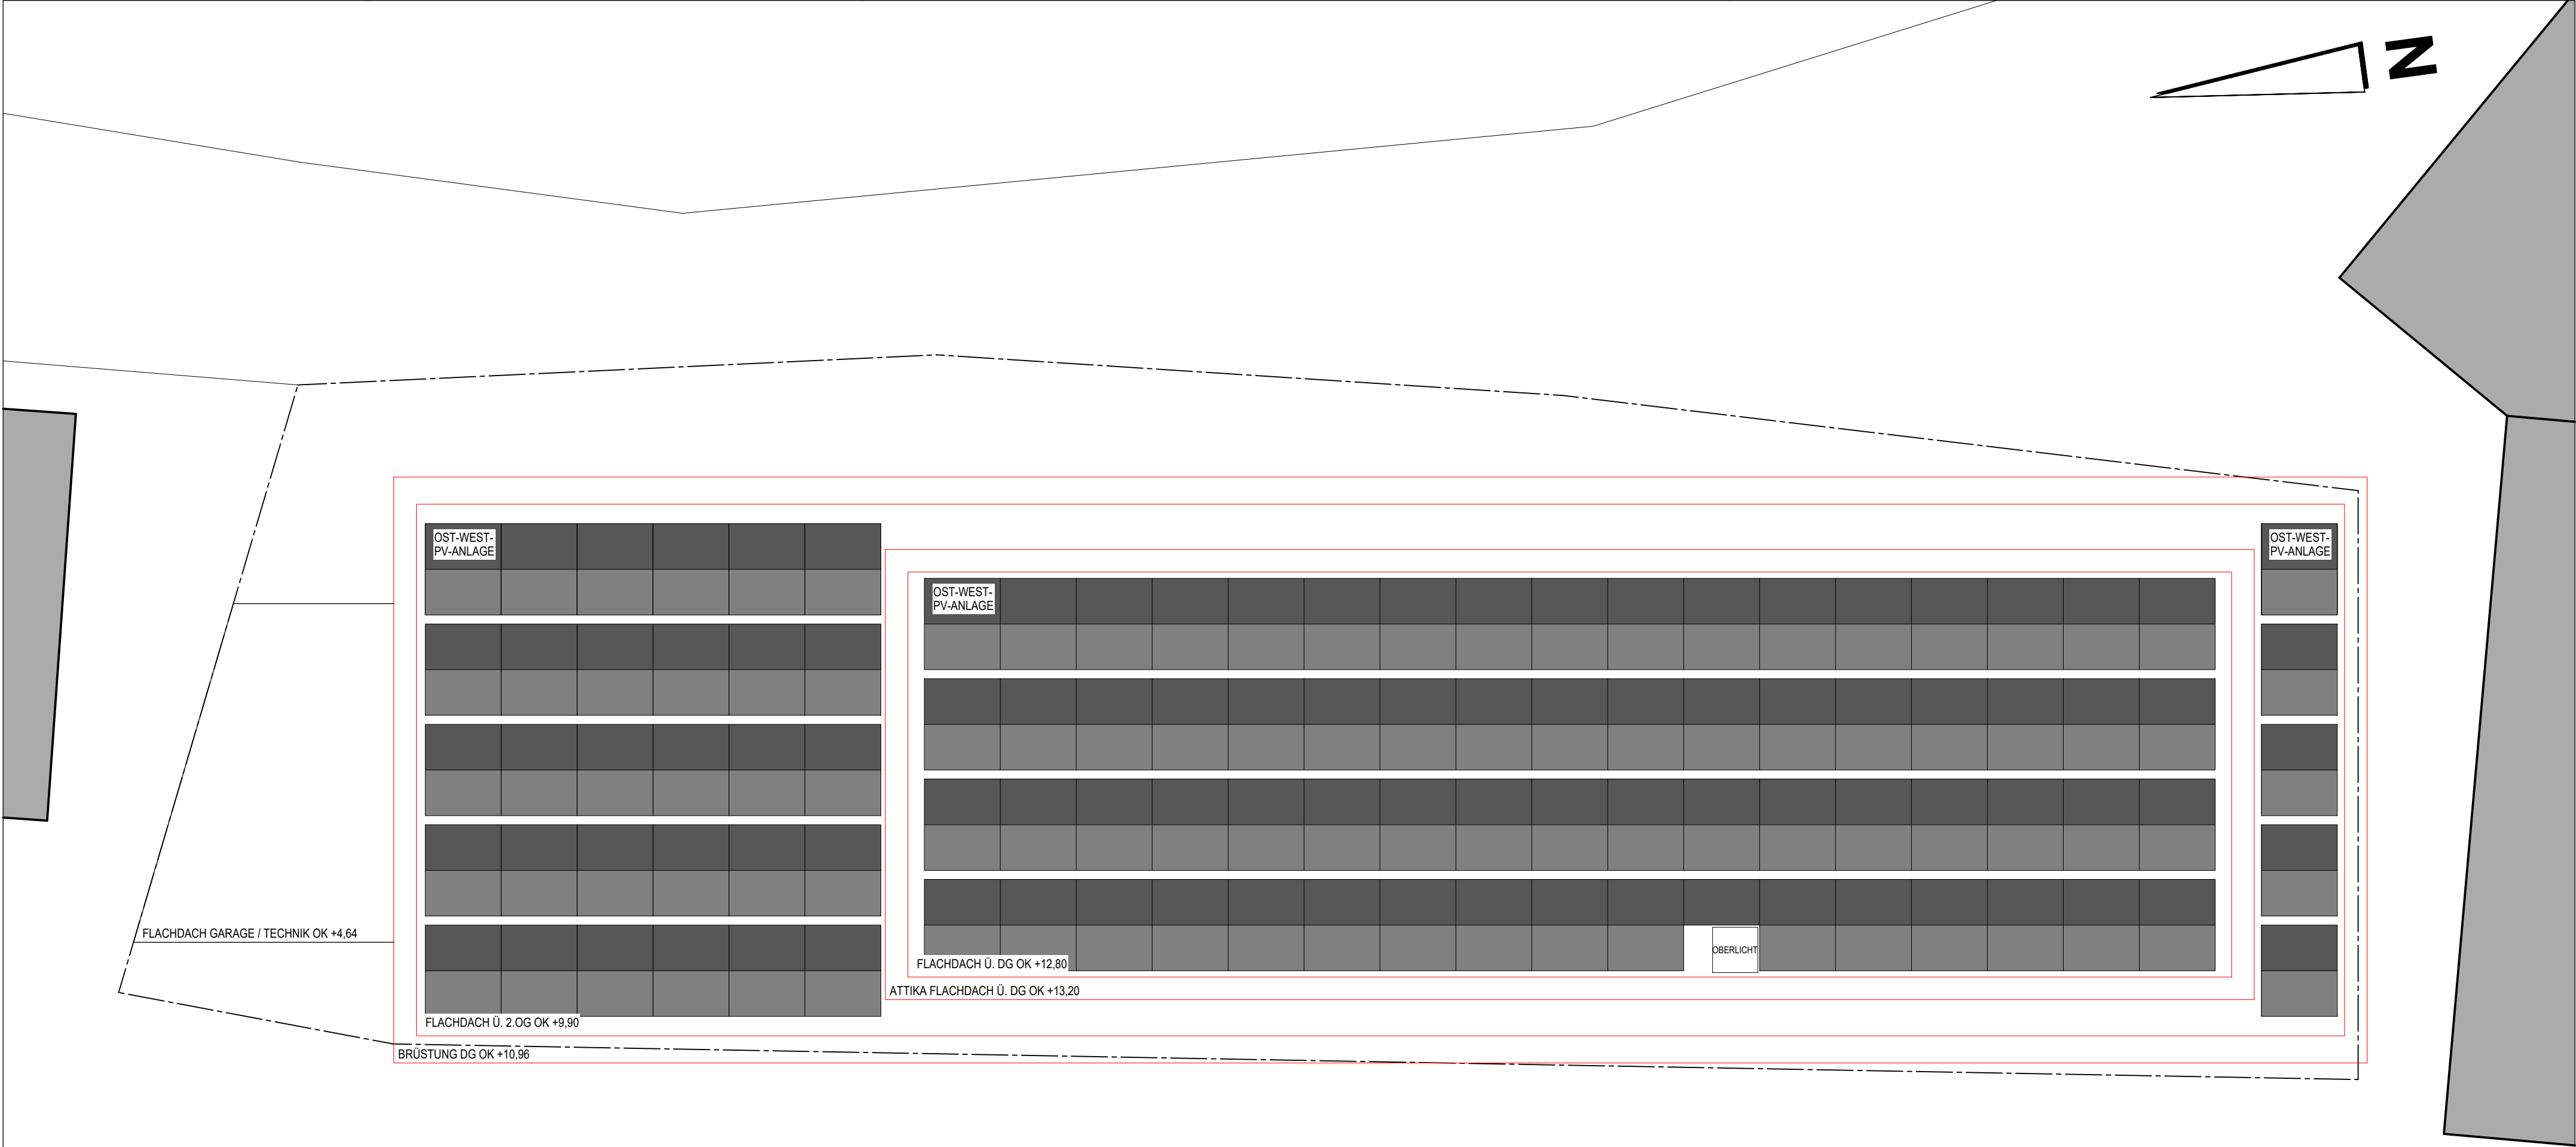

ANERKANNT; AUFTRAGGEBER JÜRGEN RUPP DIPL.-ING.(FH) ARCHITEKT


DAMM GBR
SONNENSTRASSE 3; 72351 GEISLINGEN

UMNUTZUNG FABRIKGEBÄUDE ZU MEHRFAMILIENHAUS
FLST. 332/2, 334, 334/1, 72351 BALINGEN - GEISLINGEN

PLANUNG
BAUVORLAGE

PLAN-INHALT; -MAßSTAB; ORIGINALFORMAT: DIN-A2
GRUNDRISS DACHAUFSICHT; 1:100

DATEIBEZEICHNUNG
20018_2021-08-06_A-R_4140-DA

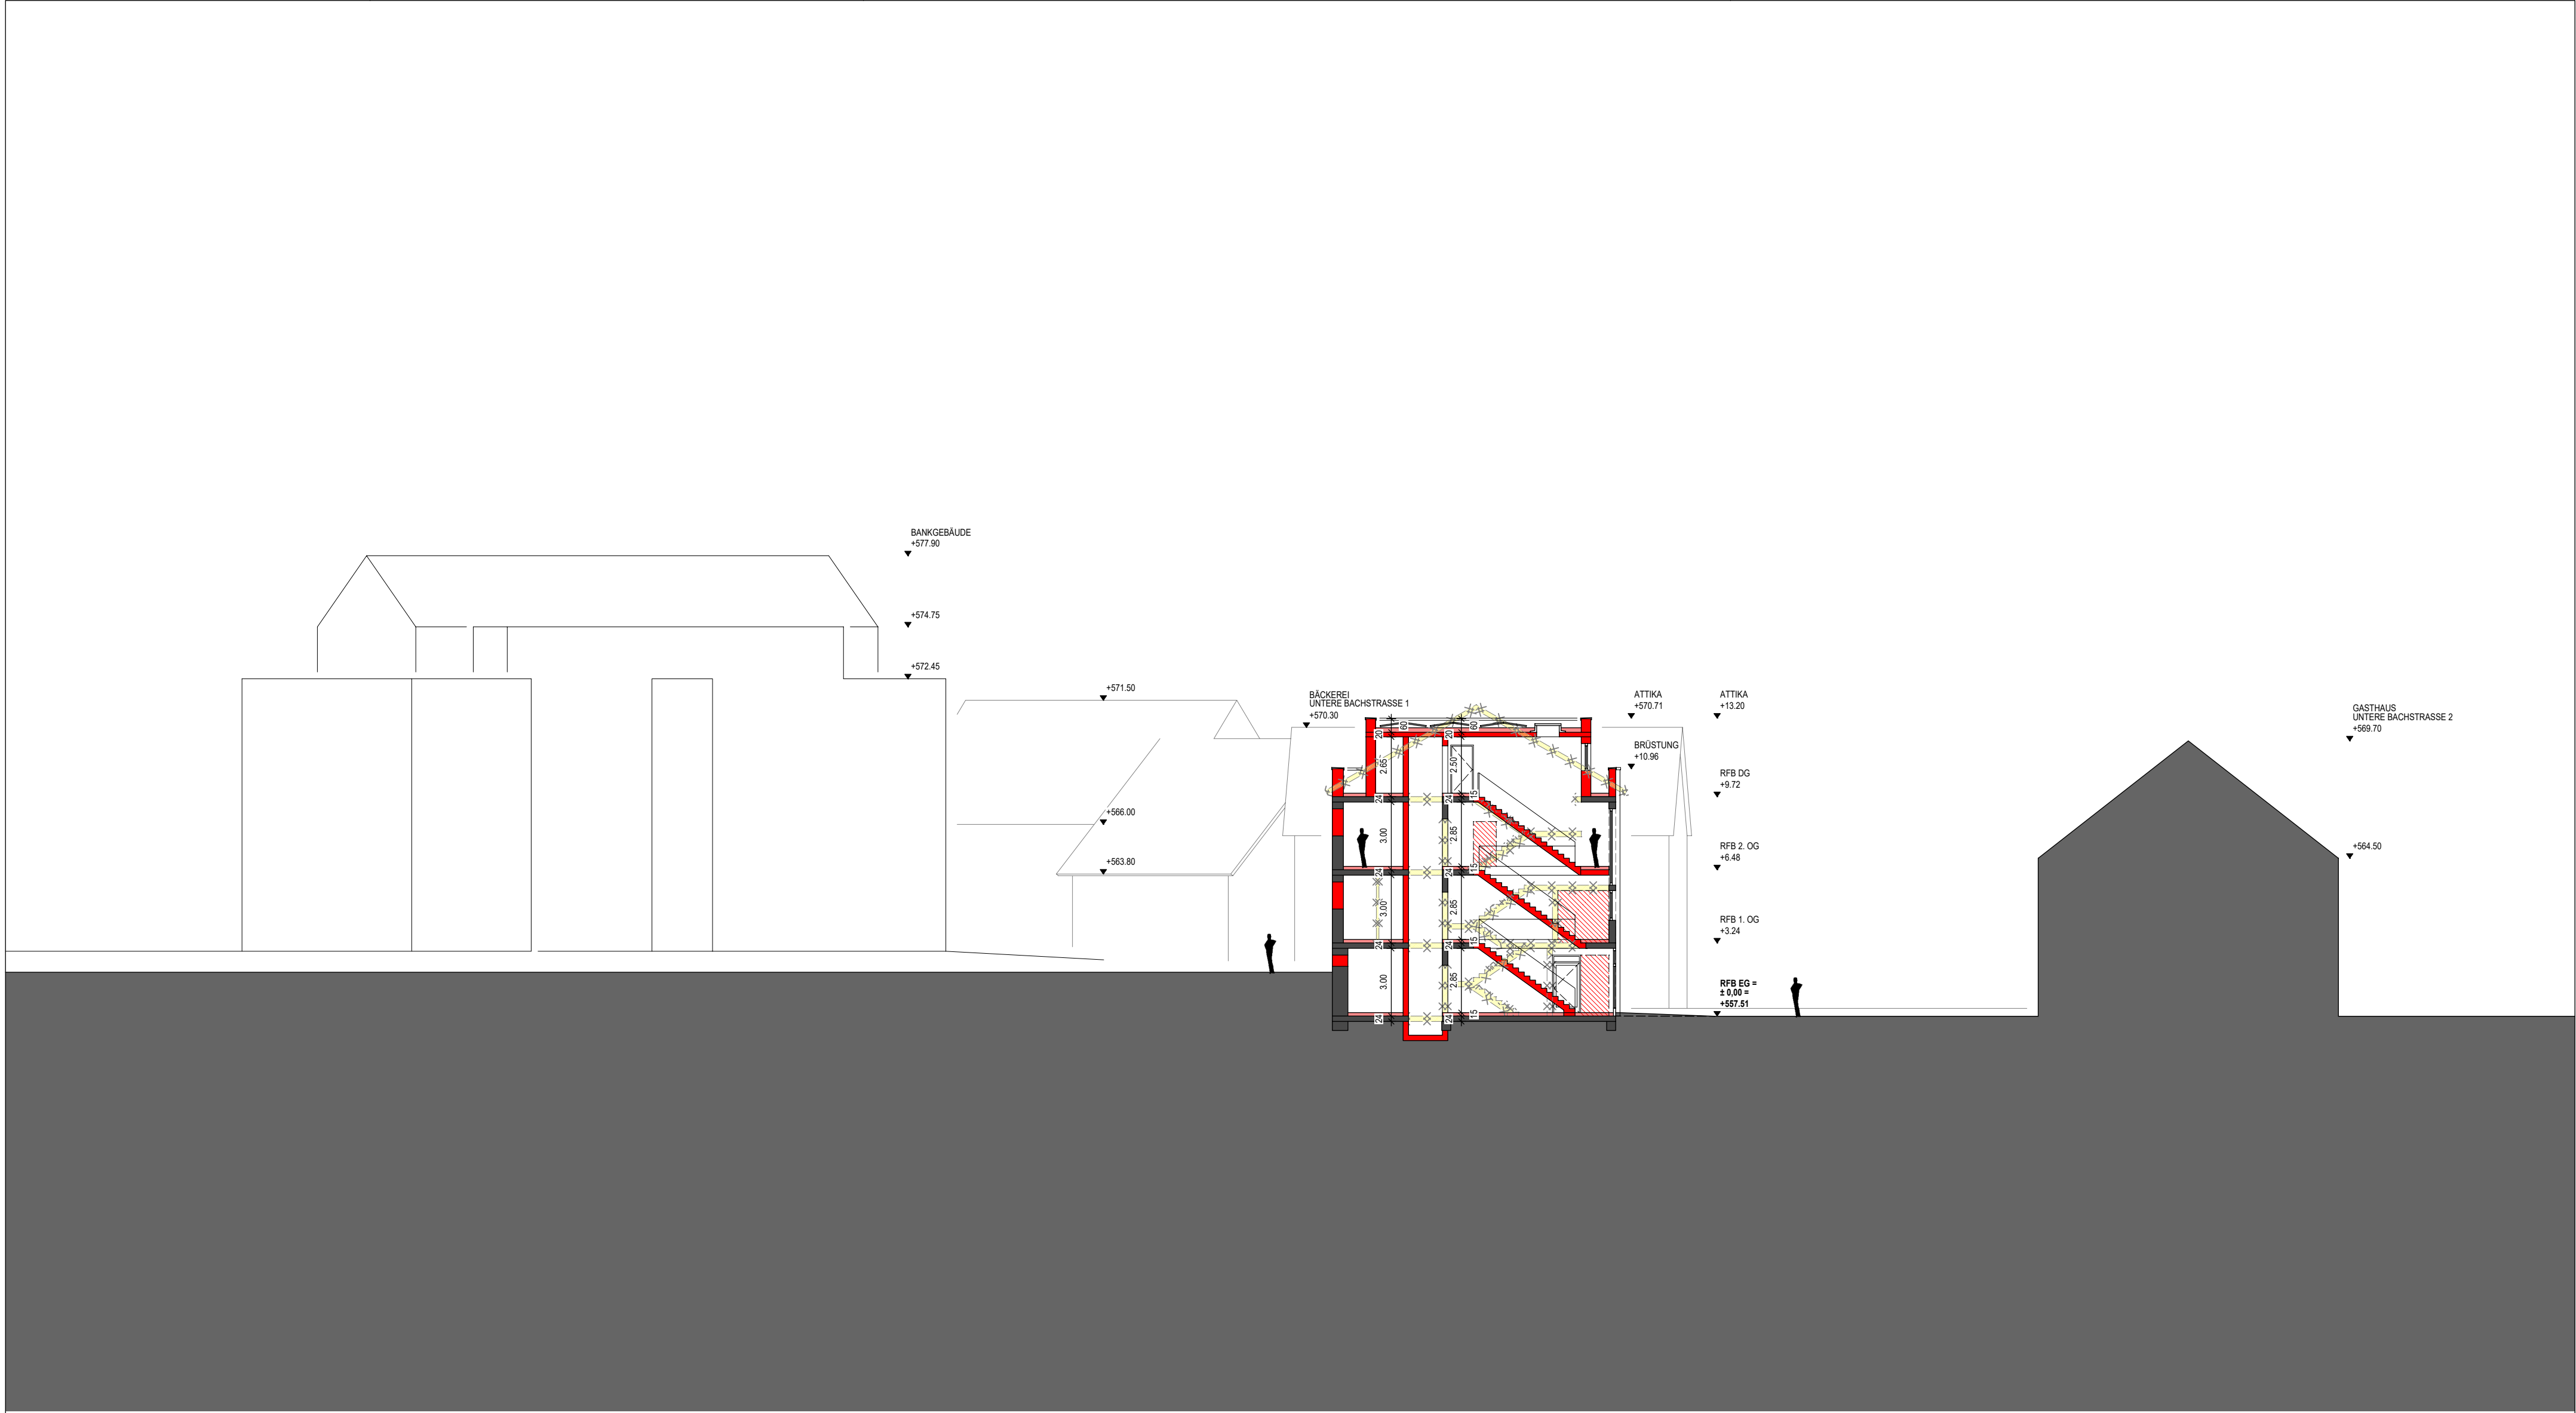

ANERKANNT; AUFTRAGGEBER

JÜRGEN RUPP DIPL.-ING.(FH) ARCHITEKT

DAMM GBR
SONNENSTRASSE 3; 72351 GEISLINGEN


UMNUTZUNG FABRIKGEBÄUDE ZU MEHRFAMILIENHAUS
FLST. 332/2, 334, 334/1, 72351 BALINGEN - GEISLINGEN

PLANUNG
BAUVORLAGE

PLAN-INHALT; -MAßSTAB; ORIGINALFORMAT: DIN-A2
SCHNITT A-A; 1:200

DATEIBEZEICHNUNG
20018_2021-08-06_A-R_4200-AA-N

ARCHITEKTUR 

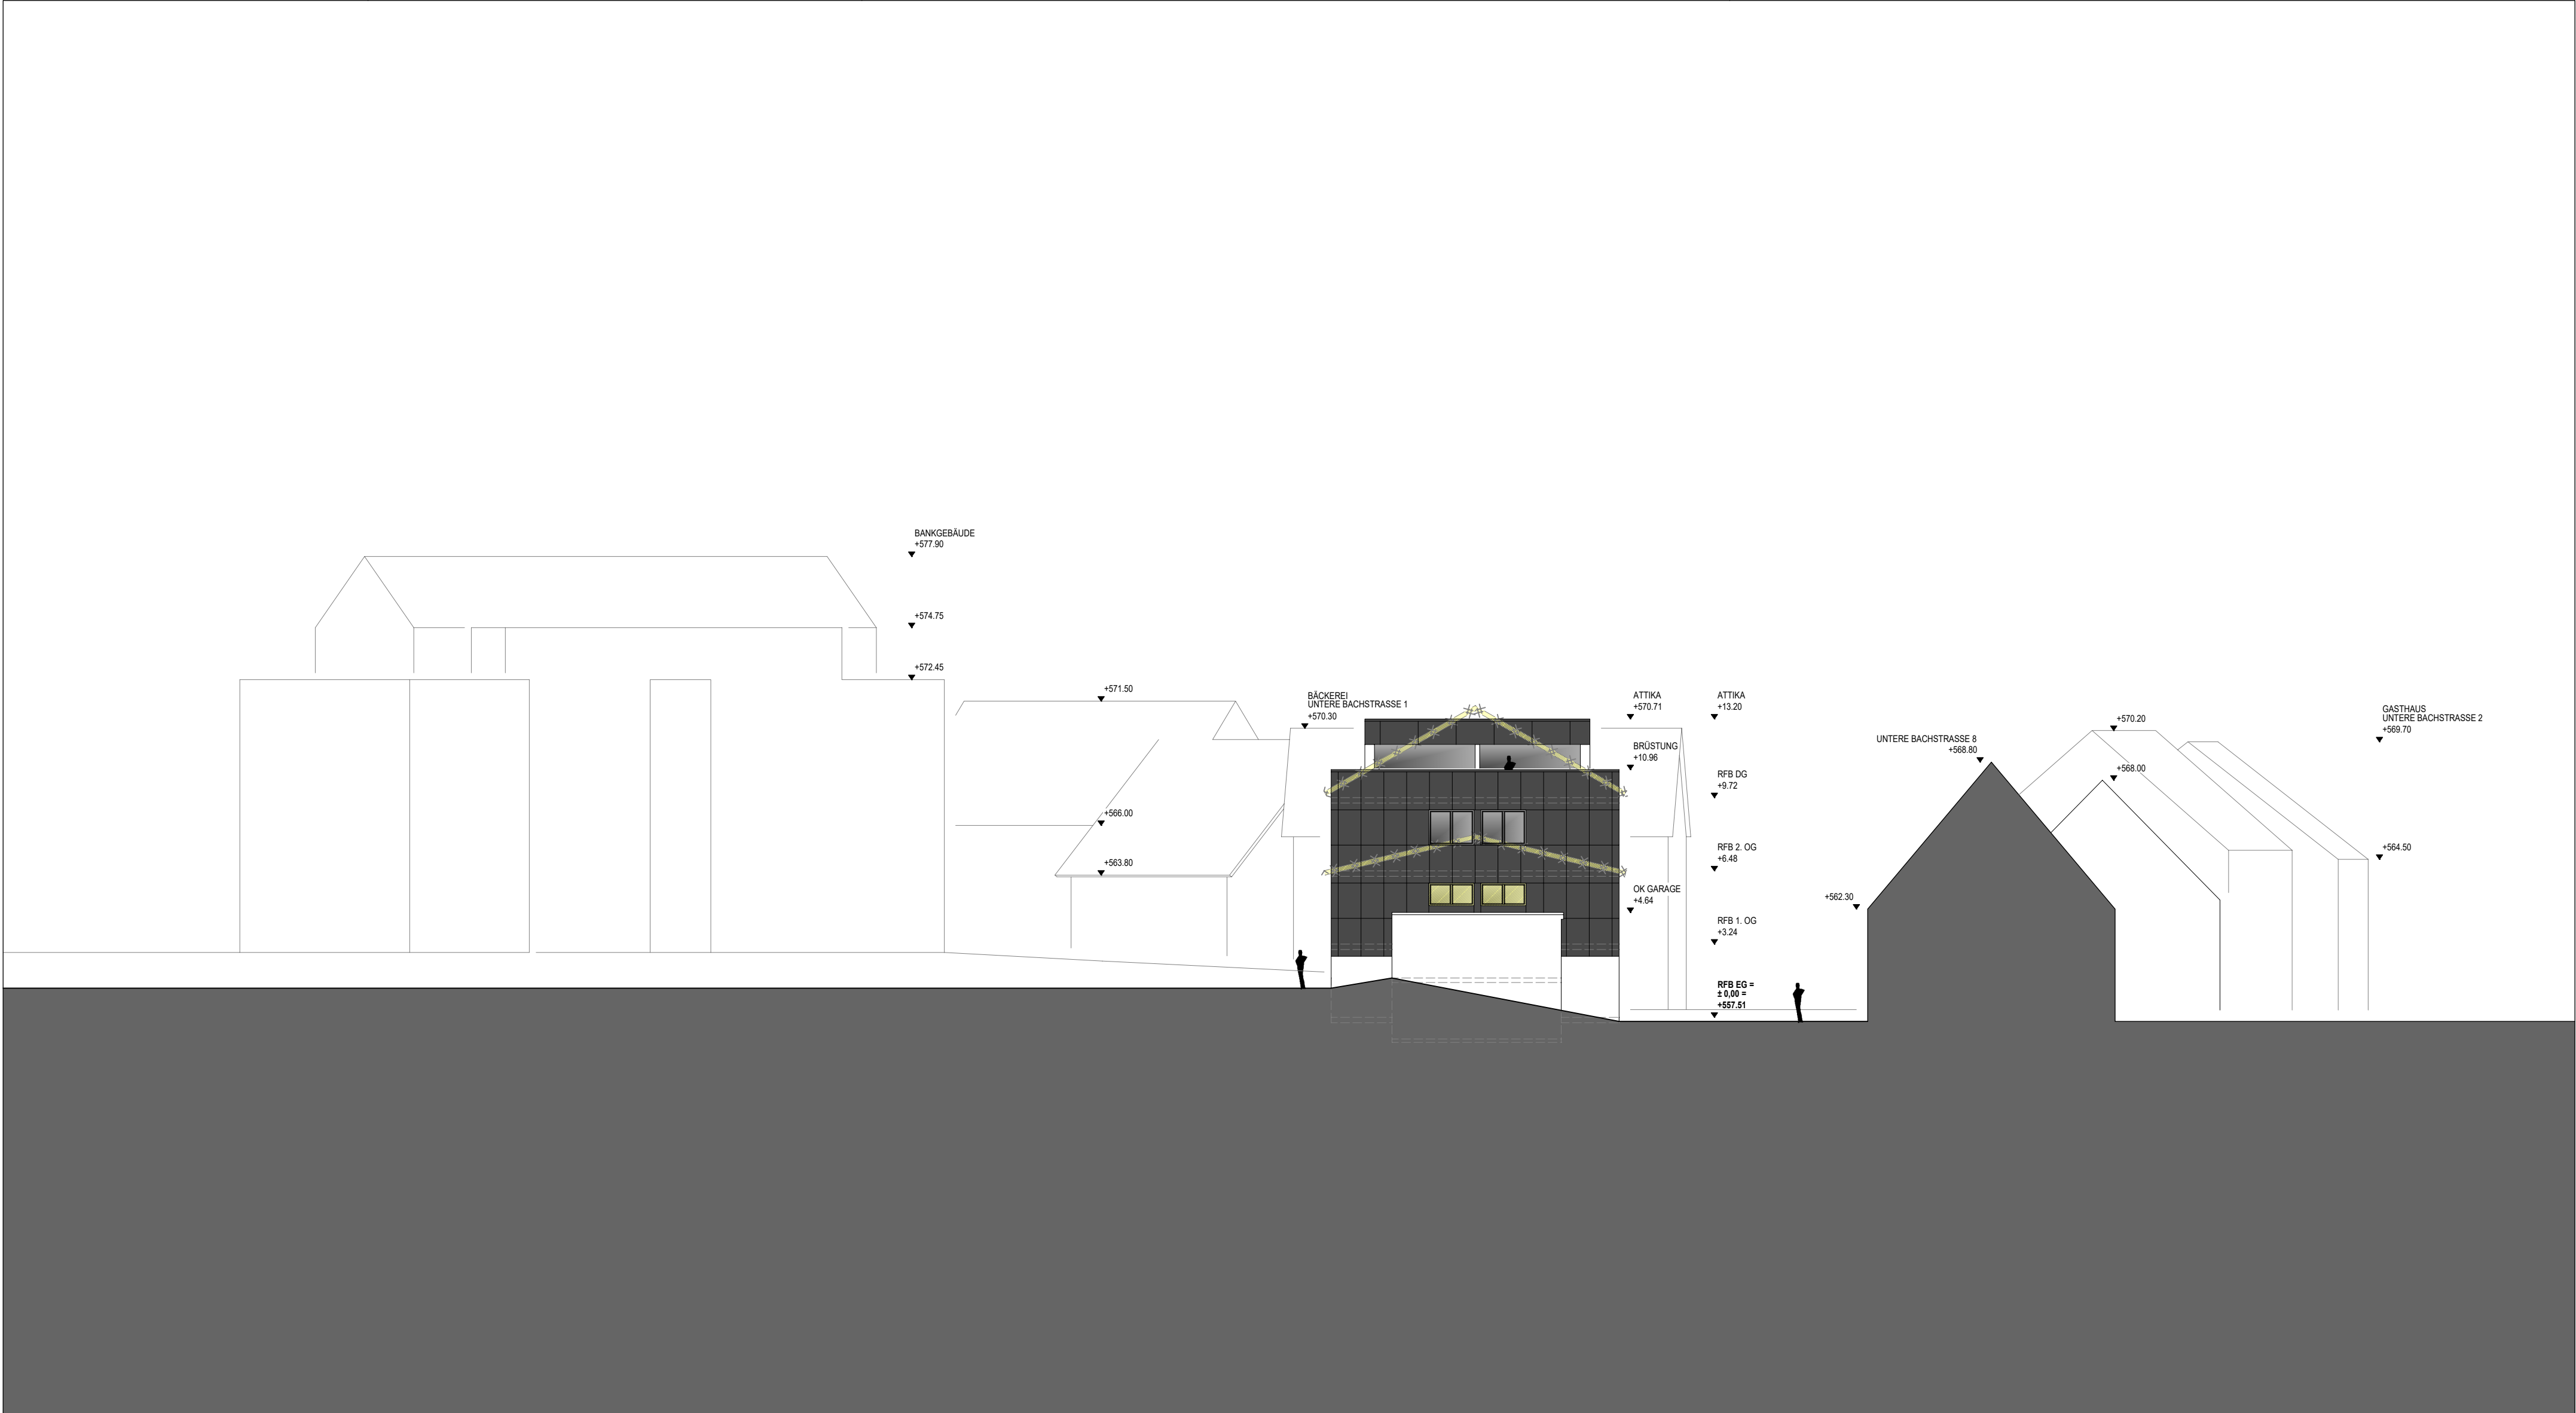

ANERKANNT; AUFTRAGGEBER JÜRGEN RUPP DIPL.-ING.(FH) ARCHITEKT


DAMM GBR
SONNENSTRASSE 3; 72351 GEISLINGEN

UMNUTZUNG FABRIKGEBÄUDE ZU MEHRFAMILIENHAUS
FLST. 332/2, 334, 334/1, 72351 BALINGEN - GEISLINGEN

PLANUNG
BAUVORLAGE

PLAN-INHALT; -MAßSTAB; ORIGINALFORMAT: DIN-A2
ANSICHT NORD; 1:200

DATEIBEZEICHNUNG
20018_2021-08-06_A-R_4301-N

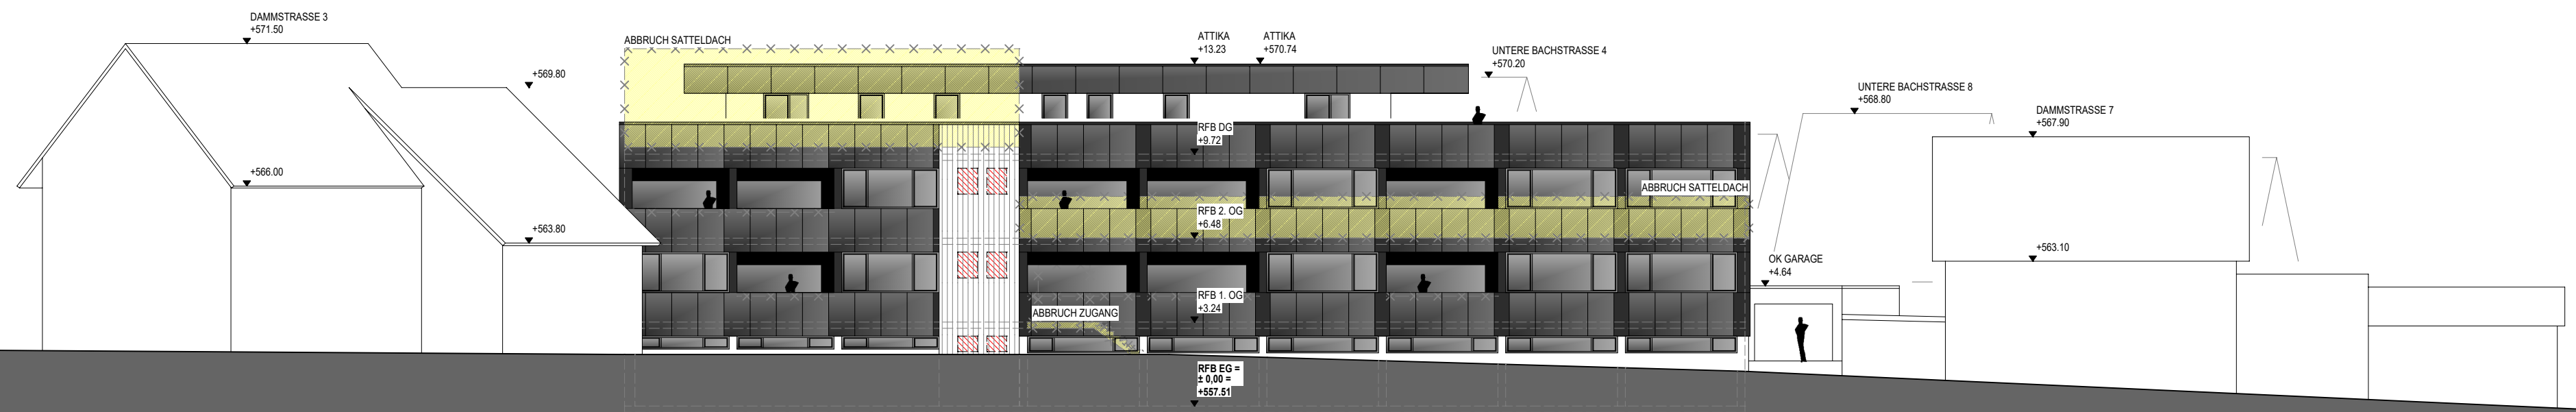

ANERKANNT; AUFTRAGGEBER

JÜRGEN RUPP DIPL.-ING.(FH) ARCHITEKT

DAMM GBR
SONNENSTRASSE 3; 72351 GEISLINGEN

UMNUTZUNG FABRIKGEBÄUDE ZU MEHRFAMILIENHAUS
FLST. 332/2, 334, 334/1, 72351 BALINGEN - GEISLINGEN

PLANUNG
BAUVORLAGE

PLAN-INHALT; -MAßSTAB; ORIGINALFORMAT: DIN-A2
ANSICHT OST; 1:200

DATEIBEZEICHNUNG
20018_2021-08-06_A-R_4302-O

ARCHITEKTUR **ring**